

Département de la DORDOGNE  
 Commune de COULOUNIEIX-CHAMIERES  
**Aliénation d'une partie de l'Impasse de Montclair**  
**Plan de Bornage et de Division**


Références : 2401 23

Section AL  
 Lieudit : "Haut Mondissous"

Coordonnées des sommets dans le système RGF 93  
 (projection conique CC45 par méthode GPS)  
 Ces données seront enregistrées sur le portail géofoncier [www.geofoncier.fr](http://www.geofoncier.fr)

SOMMET	X	Y	Matérialisation
A	1518016.38	4223319.92	Angle de mur
B	1518028.09	4223308.41	Angle de mur
C	1518026.18	4223304.64	Borne O.G.E nouvelle
D	1518013.28	4223317.07	Borne O.G.E nouvelle
E	1518013.07	4223317.27	Angle Sud Poteau de clôture
F	1518021.81	4223320.06	Angle de bâtiment
G	1518030.56	4223311.62	Angle de bâtiment


- Légende :
- Borne O.G.E. nouvelle
  - - - Application cadastrale (limite incertaine)
  - >— Appartenance des murs et clôtures

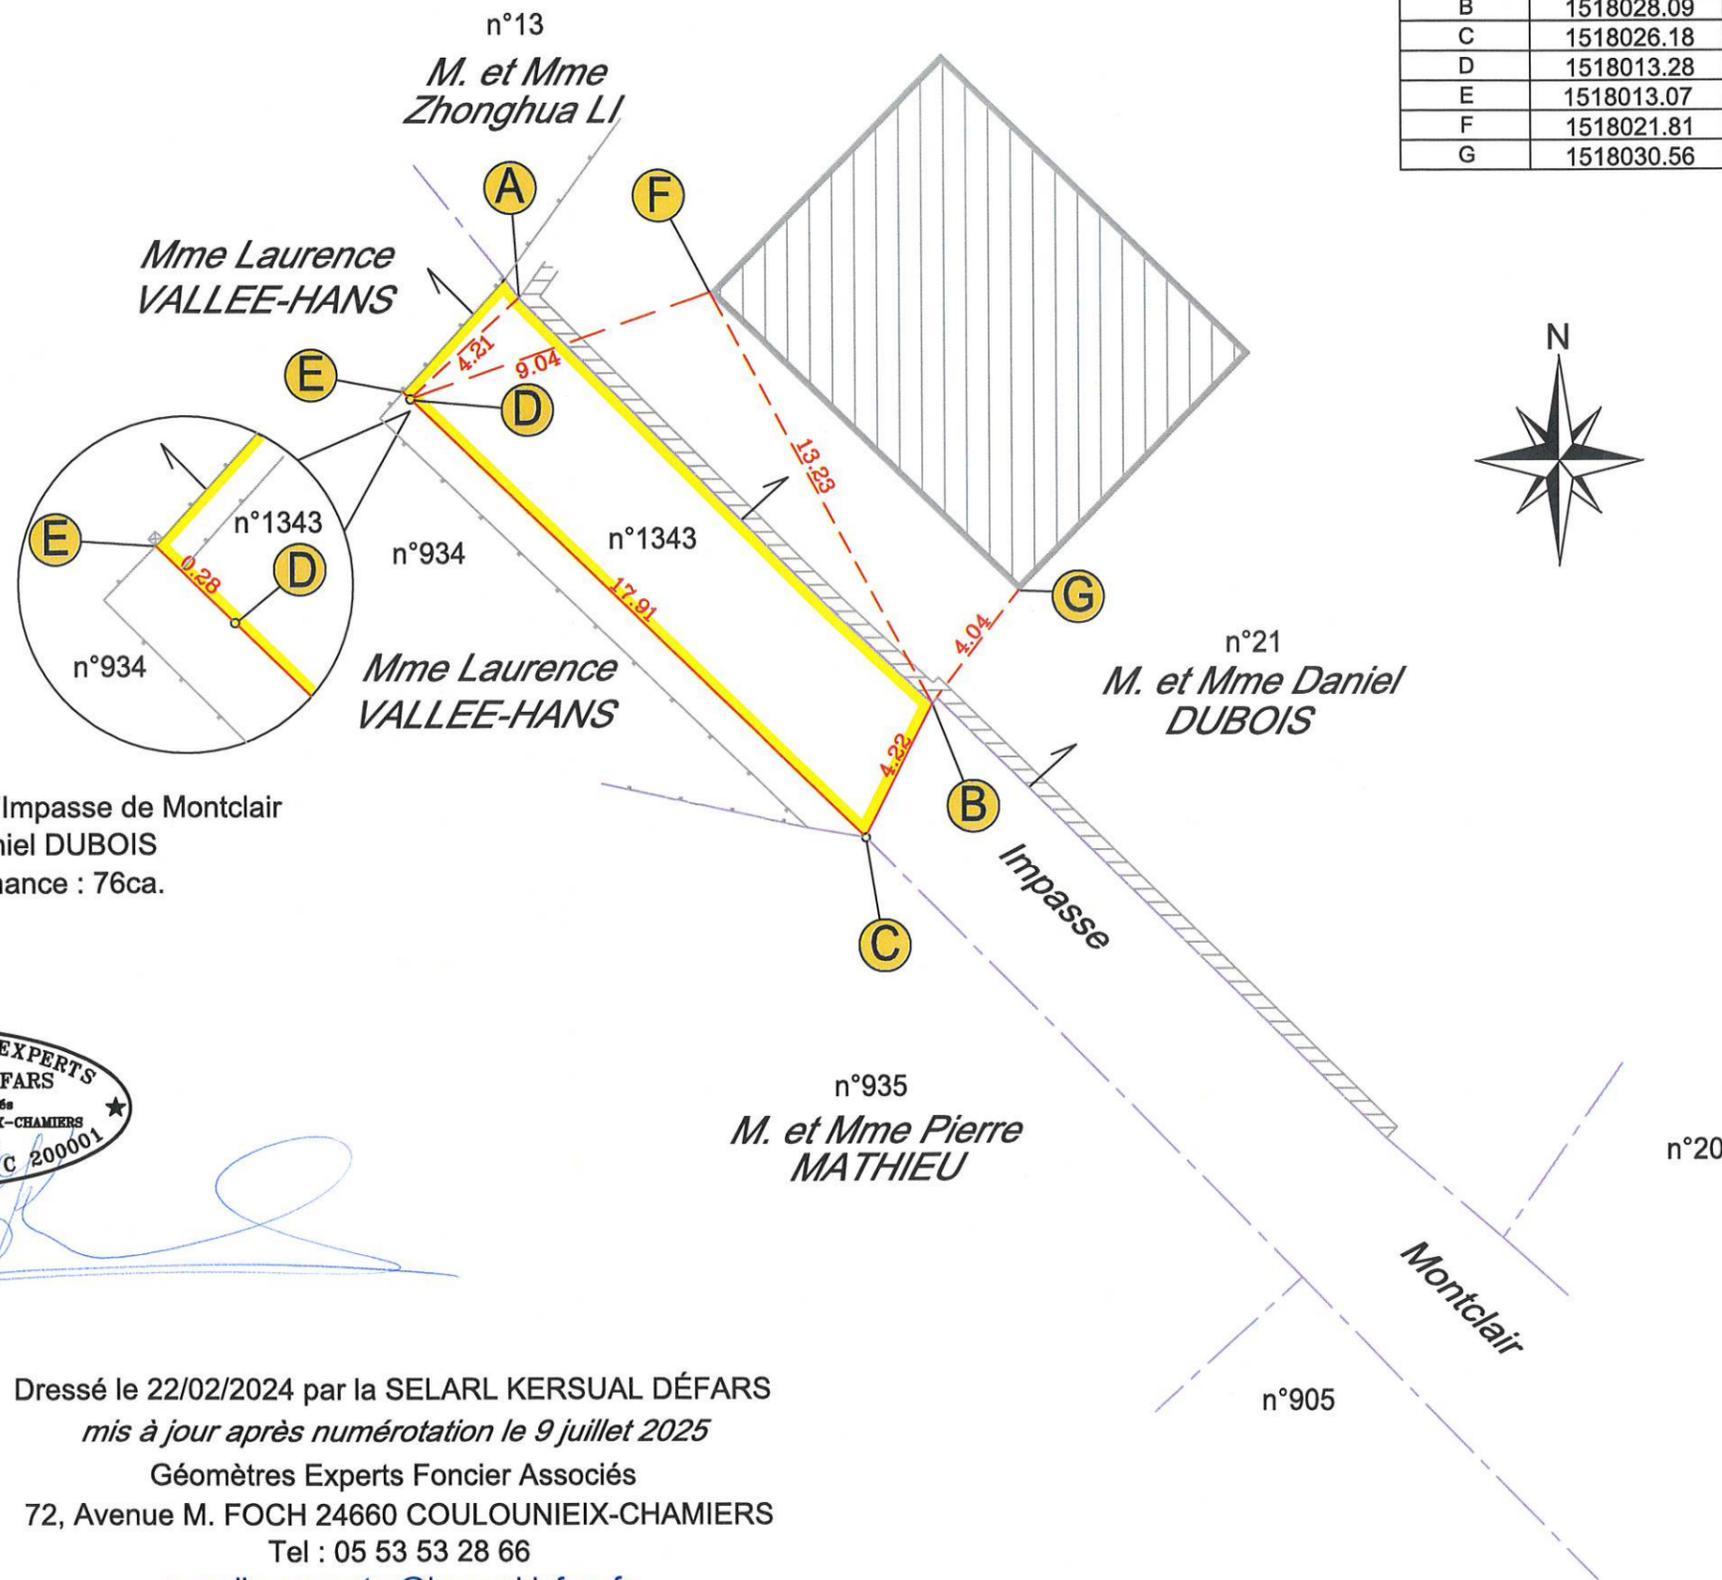

 Aliénation d'une partie de l'Impasse de Montclair  
 au profit de M. et Mme Daniel DUBOIS  
 section AL n°1343 - contenance : 76ca.

ORDRE DES GÉOMÈTRES-EXPERTS  
 SELARL KERSUAL DEFARS  
 Géomètres Experts Associés  
 72 Avenue FOCH 24660 COULOUNIEIX-CHAMIERES  
 Tél : 05.53.53.28.66  
 n° d'inscription 2010 C 200001

*[Signature]*

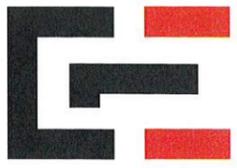  
**GÉOMÈTRE-EXPERT**  
 CONSEILLER VALORISER GARANTIR

Dressé le 22/02/2024 par la SELARL KERSUAL DÉFARS  
 mis à jour après numérotation le 9 juillet 2025  
 Géomètres Experts Foncier Associés  
 72, Avenue M. FOCH 24660 COULOUNIEIX-CHAMIERES  
 Tel : 05 53 53 28 66  
 e-mail : [geometre@kersualdefars.fr](mailto:geometre@kersualdefars.fr)

Échelle : 1/200