




Projet de déclassement du Domaine Public Plan Projet n°3

Section AE
Lieudit : "Chamiers"

-  Domaine public déclassé
-  Domaine public conservé

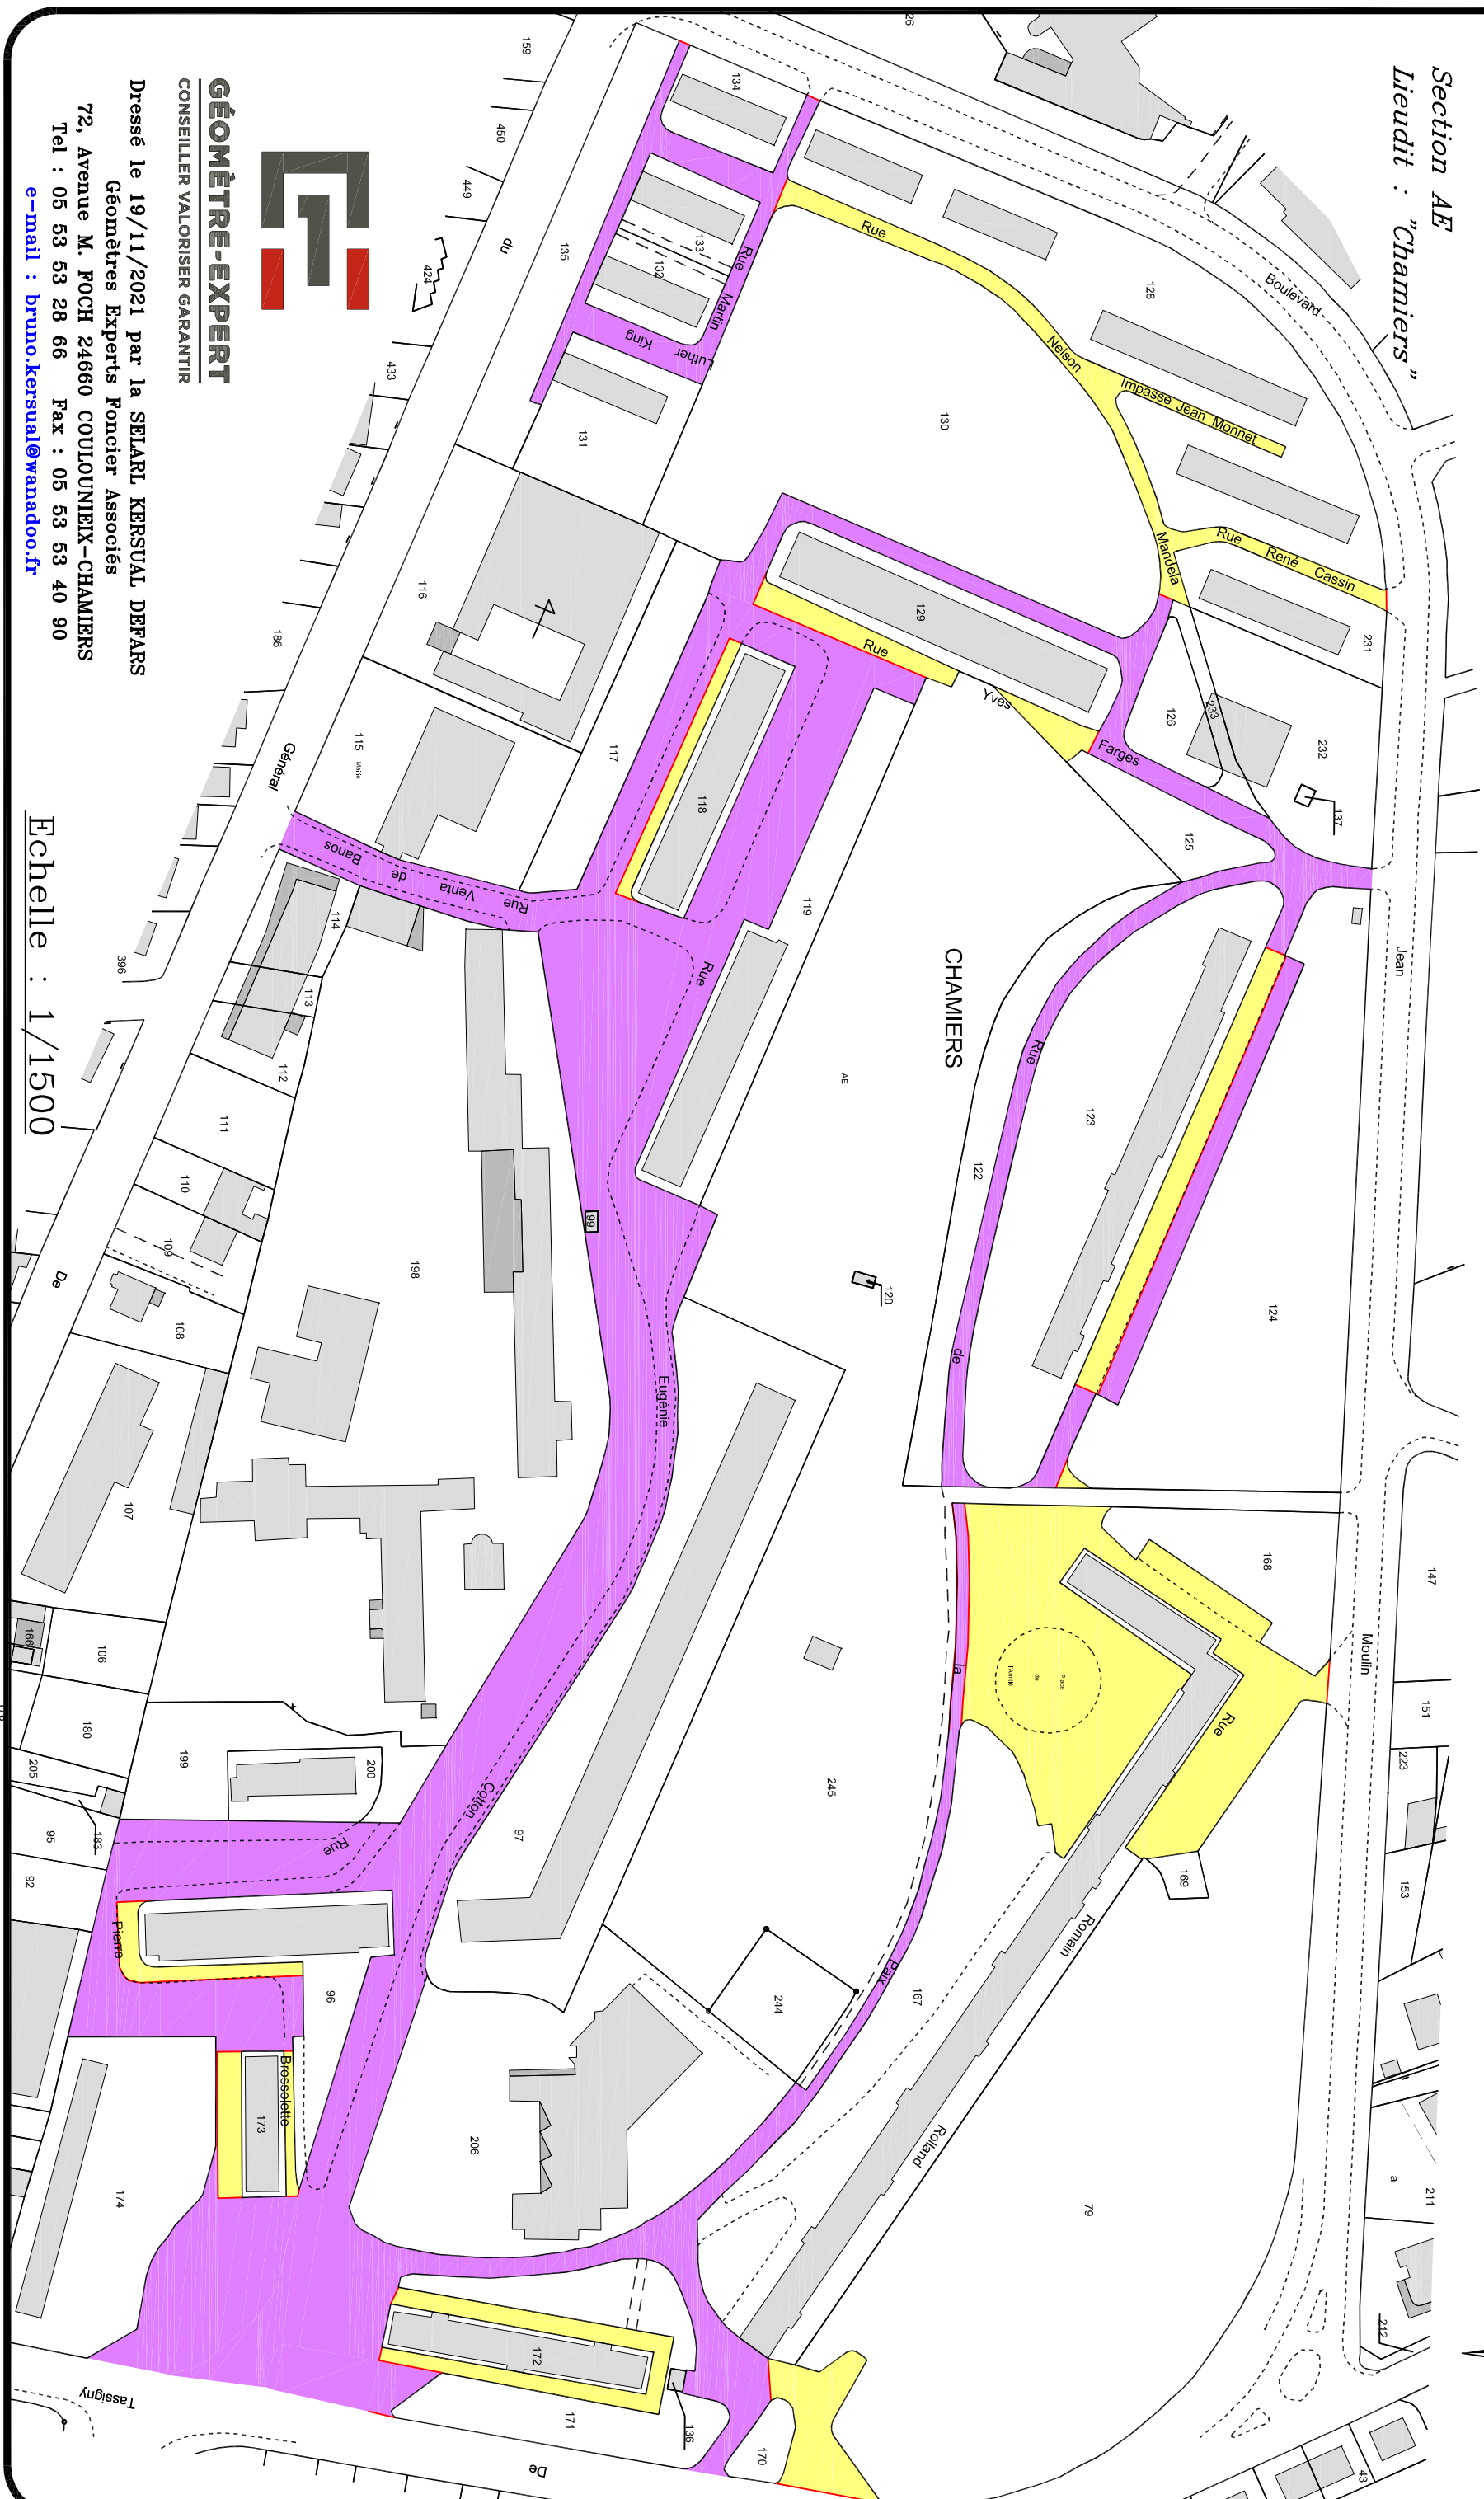

GÉOMÈTRE-EXPERT

CONSEILLER VALORISER GARANTIR

Dressé le 19/11/2021 par la SELARL KERVAL DEFARS
Géomètres Experts Foncier Associés
72, Avenue M. FOCH 24660 COULOUNIEIX-CHAMIERES
Tel : 05 53 53 28 66 Fax : 05 53 53 40 90
e-mail : bruno.kerval@wanadoo.fr

Echelle : 1/1500