REPUBLIQUE FRANCAISE

Ville de COULOUNIEIX-CHAMIERS **Département de la Dordogne**

ARRETE MUNICIPAL n° 2026/9

ATERNAT MANUEL
6, impasse FALLIERES

Le Maire de la Ville de COULOUNIEIX-CHAMIERS,

Vu le Code Général des Collectivités Territoriales et notamment les articles L 2213-1 à L 2213-6,

Vu l'instruction interministérielle sur la signalisation routière et notamment l'arrêté du 06 novembre 1992 approuvant les nouvelles dispositions du livre 1-8ème partie signalisation temporaire,

Vu la loi n° 82-213 du 02 mars 1982 relative aux droits des libertés des Communes, des Départements et des Régions,

Vu le Code de la Route,

Vu le Règlement de Voirie Communale de COULOUNIEIX-CHAMIERS approuvé par délibération du conseil municipal le 15 décembre 2021,

Vu la demande formulée par l'entreprise SAS PROJ ELECT domiciliée 7 route de Rochechouart 16150 CHABANAIS,

Considérant qu'il convient de prendre certaines mesures afin d'assurer la sécurité publique pour effectuer des travaux de construction d'un branchement électrique au 6, impasse FALLIERES en cette commune,

ARRETE

ARTICLE 1er : Du 09 Février 2026 au 02 Mars 2026 la circulation sera alternée manuellement de part et d'autre du chantier et suivant l'avancement de ce dernier afin de permettre la réalisation des travaux. Le stationnement et le dépassement seront également interdits au droit du chantier. La vitesse sera limitée à 30km/h.

ARTICLE 2 : Le pétitionnaire est autorisé à faire stationner les engins de l'entreprise sur les dépendances de la rue pendant les mêmes périodes.

ARTICLE 3 : La fourniture, la pose, et la maintenance y compris en dehors des heures d'intervention sur le chantier et la dépose de la signalisation réglementaire seront effectuées par les soins de l'entreprise chargée des travaux et sous son entière responsabilité. Pendant les périodes d'inactivité du chantier, les conditions optimums de circulation devront être prévues.

ARTICLE 4 : Toutes infractions aux dispositions du présent arrêté seront constatées et poursuivies conformément aux lois et règlements en vigueur.
Tout véhicule gênant sera susceptible d'être mis en fourrière.

ARTICLE 5 : Le présent arrêté sera affiché aux extrémités du chantier.

ARTICLE 6 : Monsieur le Directeur Départemental de la Sécurité Publique des Polices Urbaines, Monsieur le Directeur Général des Services de la Mairie et Monsieur le Directeur des Services Techniques de la Ville de COULOUNIEIX-CHAMIERS sont chargés, chacun en ce qui le concerne, de l'exécution du présent arrêté qui sera affiché à la Mairie de COULOUNIEIX-CHAMIERS.

Sont destinataires d'une ampliation pour information :
- Monsieur le Directeur Départemental des Services des Incendies et Secours
- Périmouv'
- Le SMD3

Fait à COULOUNIEIX-CHAMIERS,
Le 13 Janvier 2026

Le Maire,
Pour le Maire,
L'Adjoint-Délégué,

MAIRIE DE COULOUNIEIX-CHAMIERS (Dordogne)

Philippe MOREAU

615_58800-DA-40870795

Liberté • Égalité • Fraternité
RÉPUBLIQUE FRANÇAISE
Ministère chargé des transports

Demande d'arrêté de police de la circulation

Code de la route L411-1 à L411-7
Code général des collectivités territoriales L2213-1 à L2213-6.1

Gestionnaires des réseaux routiers

cerfa N° 14024*01

Le demandeur

Particulier ☐ Service public ☐ Maître d'œuvre ou conducteur d'opération ☐ Entreprise ☒

Nom : MME NOBLE Prénom : KELLTOUM
Dénomination : SAS PROJ ELECT Représenté par :
Adresse Numéro : Extension : Nom de la voie : ZAE LES CHASSATS
Code postal 16150 Localité : CHABANAIS Pays : FRANCE
Téléphone 0545890509 Indiquez l'indicatif pour le pays étranger :
Courriel : sasprojelect@projelect.fr

Si le bénéficiaire est différent du demandeur

Nom : SAS PROJ ELECT Prénom : MME NOBLE KELLTOUM
Adresse Numéro : Extension : Nom de la voie : ZAE LES CHASSATS
Code postal 16150 Localité : CHABANAIS Pays : FRANCE
Téléphone 0545890509 Indiquez l'indicatif pour le pays étranger :
Courriel : sasprojelect@projelect.fr

Localisation du site concerné par la demande

Voie concernée : Autoroute n° Route nationale n° Route départementale n° Voie communale n° X
Hors agglomération ☒ En agglomération ☐
Point de Repère (PR) routier d'origine d'application : + ☐ Point de Repère (PR) routier de fin d'application : + ☐
Adresse Numéro : 6 Extension : Nom de la voie : 6, Impasse FALLIERES, TOSTIVINT,
Code postal 24660 Localité : Coulounieix-Chamiers

Nature et date des travaux

Permission de voirie antérieure : Oui ☒ Non ☐ Si oui indiquer la référence : PAR NOS SOINS
Description des travaux : CONSTRUCTION BRANCHEMENT ELECTRIQUE DE M TOSTIVINT
Date prévue de début des travaux : 09/02/2026 Durée des travaux (en jours calendaires) : 21

Réglementation souhaitée

Durée de la réglementation (en jours calendaires) 21 Date de début de réglementation 09/02/2026
Restriction sur section courante ☐ Restriction sur bretelles ☐
Sens de circulation concerné : Deux sens de circulation ☐ Sens des Points de Repères (PR) croissants ☐
Sens des Points de Repères (PR) décroissants ☐ Fermeture à la circulation ☐
Basculement de circulation sur chaussée opposée ☐
Circulation alternée : Par feux tricolores ☐ Manuellement ☐
Restriction de chaussée :
Neutralisation de la bande d'arrêt d'urgence (BAU) ☐ Empiètement sur chaussée ☐ largeur de voie maintenue
Suppression de voie ☐ nombre de voie(s) supprimée(s)

Interdiction de :

Circuler	Stationner	Dépasser
Véhicules légers ☐	véhicules légers ☒	véhicules légers ☐
poids lourds ☐	poids lourds ☒	poids lourds ☐

Vitesse limitée à : km/h

Itinéraire de déviation *(à préciser par sens)* :

.....

.....

.....

.....

Autres prescriptions :

TRAVAUX SOUS ACCOTEMENT. DEMANDE ALTERNAT PAR PANNEAUX

.....

.....

La pose, le maintien ou le retrait de la signalisation spécifique au chantier sont effectués par :

Le demandeur ☒ Une entreprise spécialité ☐

Nom : ..... Prénom : .....

Dénomination : ..... Représenté par : .....

Adresse Numéro : ..... Extension : ..... Nom de la voie : .....

.....

Code postal Localité : ..... Pays : .....

Téléphone Indiquez l'indicatif pour le pays étranger :

Courriel :

Pièces jointes à la demande

Afin de faciliter la compréhension et l'instruction du dossier, la demande d'arrêté est accompagnée d'un dossier comprenant :

Une notice détaillée avec notamment l'évaluation de la gêne occasionnée au usagers ☐

Plan de situation 1/10 ou 1/20 000ème ☐ Plan des travaux 1/200 ou 1/ 500ème ☐ Schéma de signalisation ☐


Itinéraire de déviation 1/2 000 ou 1/5 000ème ☐

J'atteste de l'exactitude des informations fournies ☒


Fait à : CHABANAIS Le :12/01/2026

Nom : NOBLE Prénom : KELLTOUM Qualité : .....

La loi n° 78-17 du 6 janvier 1978 modifiée relative à l'informatique, aux fichiers et aux libertés, garantit un droit d'accès et de rectification des données auprès des organismes destinataires du formulaire.

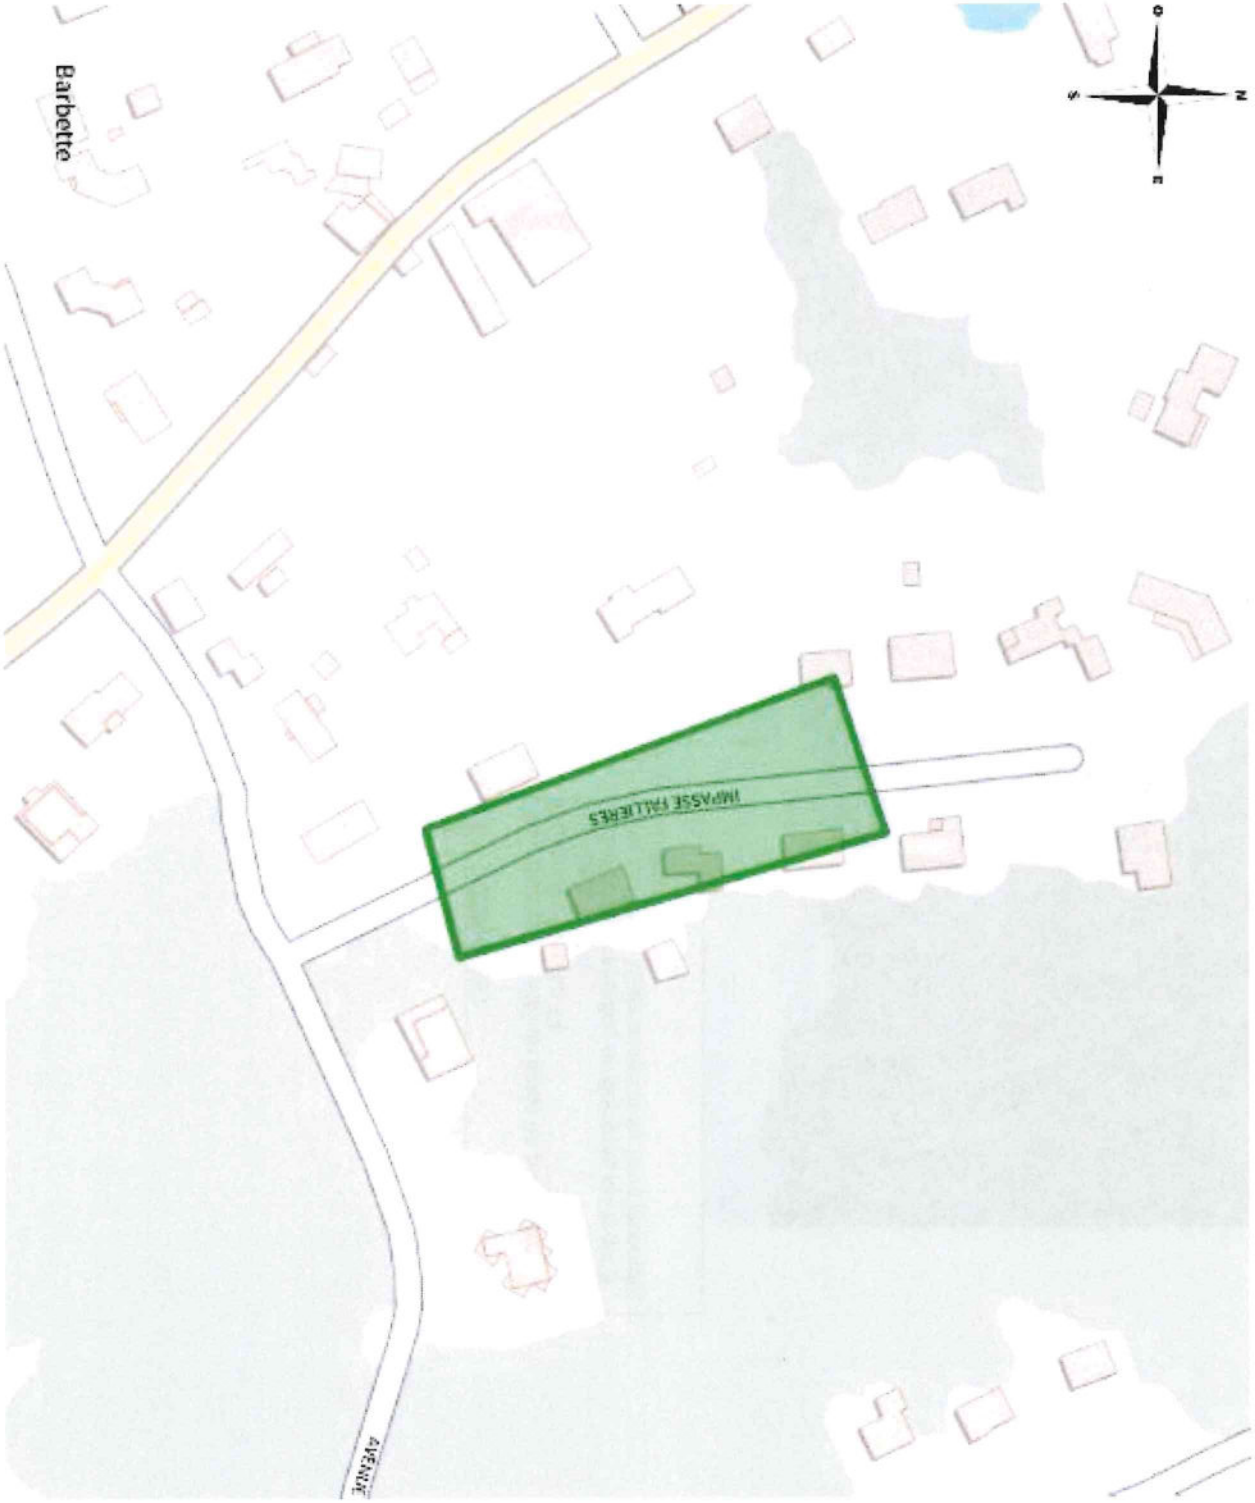

Coordonnées : <gml:Polygon srsName="EPSG:4171"><gml:exterior><gml:LinearRing><gml:posList srsDimension="2">0.68642 45.180562 0.685921 45.180445 0.686404 45.179526 0.686817 45.179602 0.68642 45.180562</gml:posList></gml:LinearRing></gml:exterior></gml:Polygon>

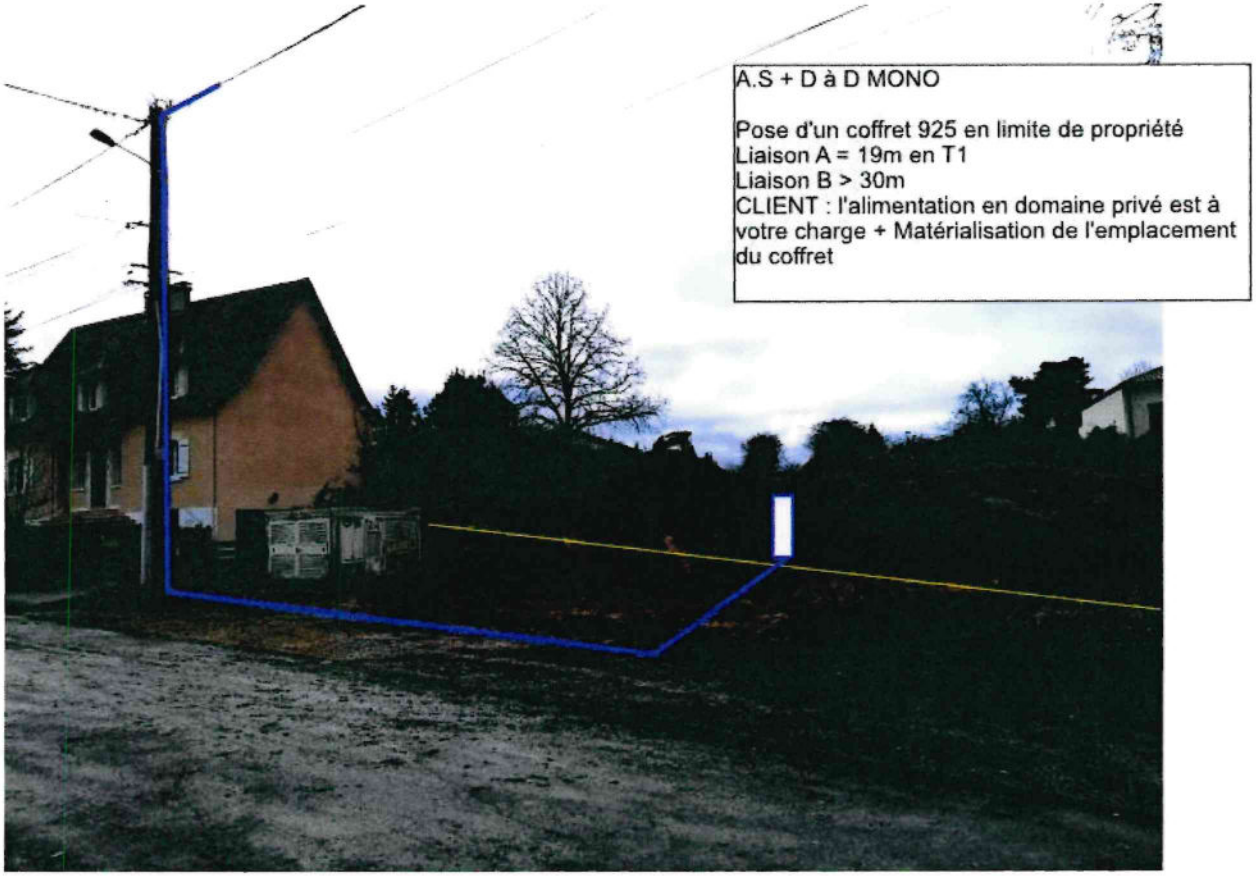

A.S + D à D MONO

Pose d'un coffret 925 en limite de propriété
Liaison A = 19m en T1
Liaison B > 30m
CLIENT : l'alimentation en domaine privé est à votre charge + Matérialisation de l'emplacement du coffret